

**UCHWAŁA NR ..XII.193/2011
RADY MIEJSKIEJ W OPALENICY**

z dnia 4 listopada 2011 r.

w sprawie nadania nazwy ulicy na terenie miasta Opalenicy

Na podstawie art. 18 ust. 2 pkt 13 ustawy z dnia 8 marca 1990 r. o samorządzie gminnym (Dz. U. z 2001r. Nr 142, poz. 1591; z 2002r. Nr 23, poz. 220; Nr 62 poz. 558; Nr 113, poz. 984; Nr 153, poz. 1271; Nr 214, poz. 1806; z 2003r. Nr 80, poz. 717; Nr 162, poz. 1568; z 2004r. Nr 102, poz. 1055; Nr 116, poz. 1203; z 2005r. Nr 172, poz. 1441; Nr 175, poz. 1457; z 2006r. Nr 17, poz. 128; Nr 181, poz. 1337; z 2007r. Nr 48, poz. 327; Nr 138, poz. 974; Nr 173, poz. 1218; z 2008r. Nr 180, poz. 1111; Nr 223, poz. 1458; z 2009r. Nr 52, poz. 420; Nr 157, poz. 1241; z 2010r. Nr 28, poz. 142 i 146; Nr 40, poz. 230; Nr 106, poz. 675; z 2011r. Nr 21, poz. 113; Nr 117, poz. 679; Nr 134, poz. 777; Nr 21, poz. 113; Nr 117, poz. 679, Nr 134, poz. 777 i Nr 217, poz. 1280) uchwała się co następuje:

§ 1. Nadaje się nazwę ulicy na terenie miasta Opalenicy : ul. Podzamcze – ulica od ulicy Zamkowej w kierunku do rzeki Mogilnicy.

§ 2. Szkic sytuacyjny, którego ustalenia podlegają przeniesieniu na mapę ewidencyjną i zasadniczą gminy Opalenica, stanowi załącznik do uchwały.

§ 3. Wykonanie uchwały powierza się Burmistrzowi Opalenicy.

§ 4. Uchwała wchodzi w życie po upływie 14 dni od ogłoszenia jej w Dzienniku Urzędowym Województwa Wielkopolskiego.


PRZEWODNICZĄCY
RADY MIEJSKIEJ

Roman Szwechłowicz

MAPA ZASADNICZA
Skala 1:500

Hydrograficzne powiększenie 1:1000

Załącznik do UCHWAŁA NR **XIII/93/2011**
RADY MIEJSKIEJ W OPALENICY
z dnia **4 listopada 2011 r.**

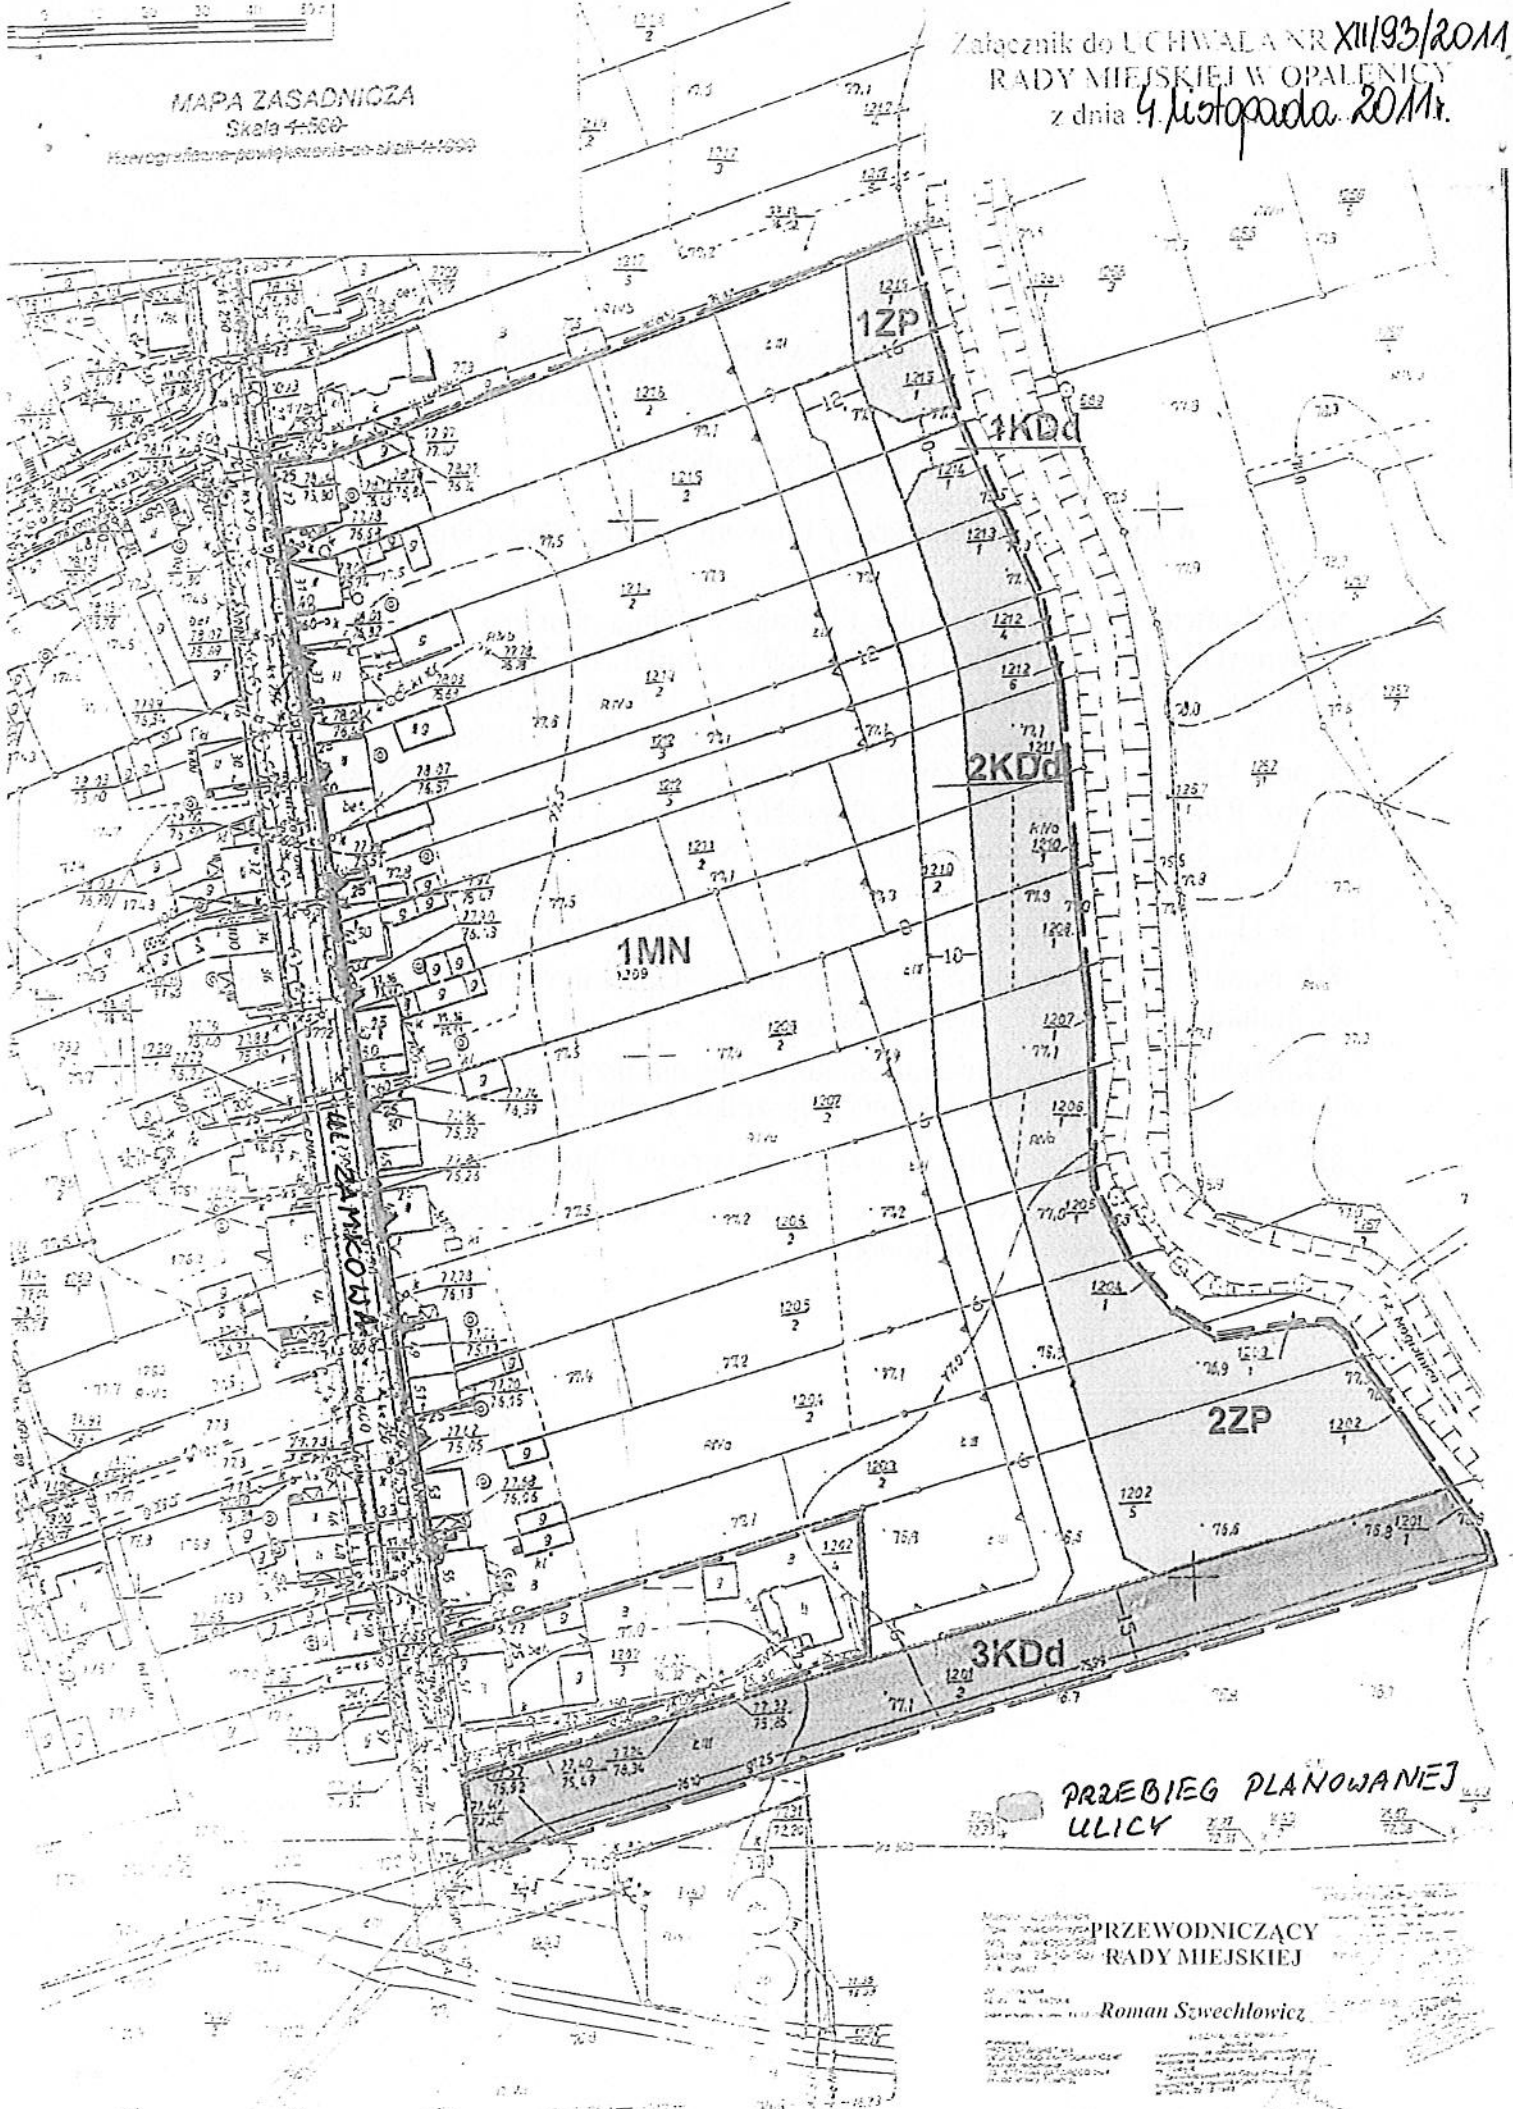

PRZEBIEG PLANOWANEJ
ULICY

Przewodniczący
Rady Miejskiej

Roman Szwechłowicz

UZASADNIENIE

do uchwały Nr XII/93/11 Rady Miejskiej z dnia 4 listopada 2011 r. w sprawie nadania nazwy ulicy na terenie miasta Opalenica

Zgodnie z powołanym na wstępie uchwały art. 18 ust. 2 pkt 13 ustawy z dnia 8 marca 1990r. o samorządzie gminnym, do wyłącznej właściwości Rady należy nadawanie nazw ulicom.

Nazwa ul. Podzamcze

Przebieg drogi wskazany w załączniku do uchwały jest zgodny z uchwałą Nr XXXVII/319/2010 Rady Miejskiej w Opalenicy z dnia 28 października 2010r. w sprawie miejscowego planu zagospodarowania przestrzennego obejmującego teren położony w Opalenicy pomiędzy ul. Zamkową a rzeką Mogilnicą (Dz. Urz. Woj. Wlkp. Nr 8 poz. 218 z dnia 17.01.2011r.

W związku z powyższym podjęcie uchwały jest zasadne.

BURMISTRZ

dr inż. Robert Macernik

