

# UCHWAŁA Nr *XIV/1151* 2008

Rady Miejskiej w Opalenicy  
z dnia *28 marca* 2008 r.

w sprawie przystąpienia do sporządzenia miejscowego planu zagospodarowania przestrzennego obejmującego tereny przeznaczone pod zabudowę mieszkaniową jednorodzinną położone w Kozłowie wzdłuż drogi powiatowej Kozłowo - Uścięcice.

Na podstawie art. 18 ust. 2 pkt 5 ustawy z dnia 8 marca 1990 r. o samorządzie gminnym / Dz. U. z 2001 r. Nr 142, poz.1591, Dz. U. z 2002 r. Nr 23 poz. 220, Nr 62 poz. 558, Nr 113, poz. 984, Nr 153, poz. 1271, Nr 214 poz. 1806, Dz. U. z 2003 r. Nr 80, poz. 717, Nr 162 poz. 1568, Dz. U. z 2004 r. Nr 102, poz. 1055, Nr 116, poz. 1203, Dz. U. z 2005 r. Nr 172 poz. 1441, Nr 175, poz. 1457, Dz. U. z 2006 r. Nr 17, poz. 128, Nr 181, poz. 1337, Dz. U z 2007 r. Nr 48, poz. 327, Nr 138 poz. 974, Nr 173, poz. 1218 i art. 14 ust. 1 ustawy z dnia 27 marca 2003 r. o planowaniu i zagospodarowaniu przestrzennym / Dz. U. Nr 80, poz. 717, Dz. U. z 2004 r. Nr 6, poz. 41, Nr 141, poz 1492, Dz. U z 2005 r. Nr 113, poz. 954, Nr 130, poz. 1087, Dz. U. z 2006 r. Nr 45poz. 319, Nr 225, poz. 1635, Dz. U. z 2007 r. Nr 127, poz.880 Rada Miejska w Opalenicy uchwala, co następuje:

- § 1. Przystępuje się do sporządzenia miejscowego planu zagospodarowania przestrzennego obejmującego tereny wskazane w studium jako mieszkaniowe, planowane do przeznaczenia pod zabudowę mieszkaniową jednorodzinną z możliwością wykonywania nieuciążliwych usług, stanowiące frontową część działki o numerze 90/2 położonej w Kozłowie.
- § 2. 1. Opracowania w formie miejscowego planu zagospodarowania przestrzennego wymaga obszar określony w załączniku Nr 1 do uchwały.  
2. Przedmiotem planu jest przeznaczenie części frontowej działki pod zabudowę mieszkaniową jednorodzinną z możliwością prowadzenia nieuciążliwych usług, zgodnie z ustaleniami studium uwarunkowań i kierunków zagospodarowania przestrzennego miasta i gminy Opalenica.
- § 3. Wykonanie uchwały powierza się Burmistrzowi Opalenicy i zobowiązuje się go do:  
1/ ogłoszenia w miejscowej prasie oraz przez rozplakatowanie na terenie gminy Opalenica obwieszczenia o przystąpieniu do opracowania planu,  
2/ zawiadomienia na piśmie organów uzgadniających projekt planu.
- § 4. Uchwała wchodzi w życie z dniem podjęcia.

PRZEWODNICZĄCY  
RADY MIEJSKIEJ

*Krzysztof Czarnuszka*

## Uzasadnienie

do uchwały Nr *XIV/115* /2008 Rady Miejskiej w Opalenicy  
z dnia *28 marca* 2008 r.

### Gmina Opalenica

Teren wskazany w ustaleniach obowiązującego studium uwarunkowań i kierunków zagospodarowania przestrzennego gminy Opalenica jako tereny zabudowy mieszkaniowej wymaga opracowania w formie miejscowego planu zagospodarowania przestrzennego dla frontowej części działki o numerze 90/2 położonej w Kozłowie.

Przedmiotowy teren posiada możliwość włączenie się w istniejącą sieć wodociagową, sieć energetyczną i sieć gazową.

Opracowanie miejscowego planu zagospodarowania przestrzennego dla zabudowy jednorodzinnej pozwoli na realizację zamierzeń inwestycyjnych właściciela gruntów.

wz. BURMISTRZA  
*Renata Borkoń*  
Renata Borkoń  
Zastępca Burmistrza


# Kopia mapy zasadniczej - nieaktualna

Skala 1: 1000

REPRODUKCCJA WZBRONIONA.

Załącznik Nr 1  
do uchwały Rady Miejskiej  
w Opalenicy  
Nr **XIV/113** / 2008  
z dnia **28 maj 2008** r.

POWIAT : nowotomyski  
Gmina : **Opalenica**  
Miasto / Wś : **Opalenica**  
Sektoria : **422 KM 112**  
Działka :

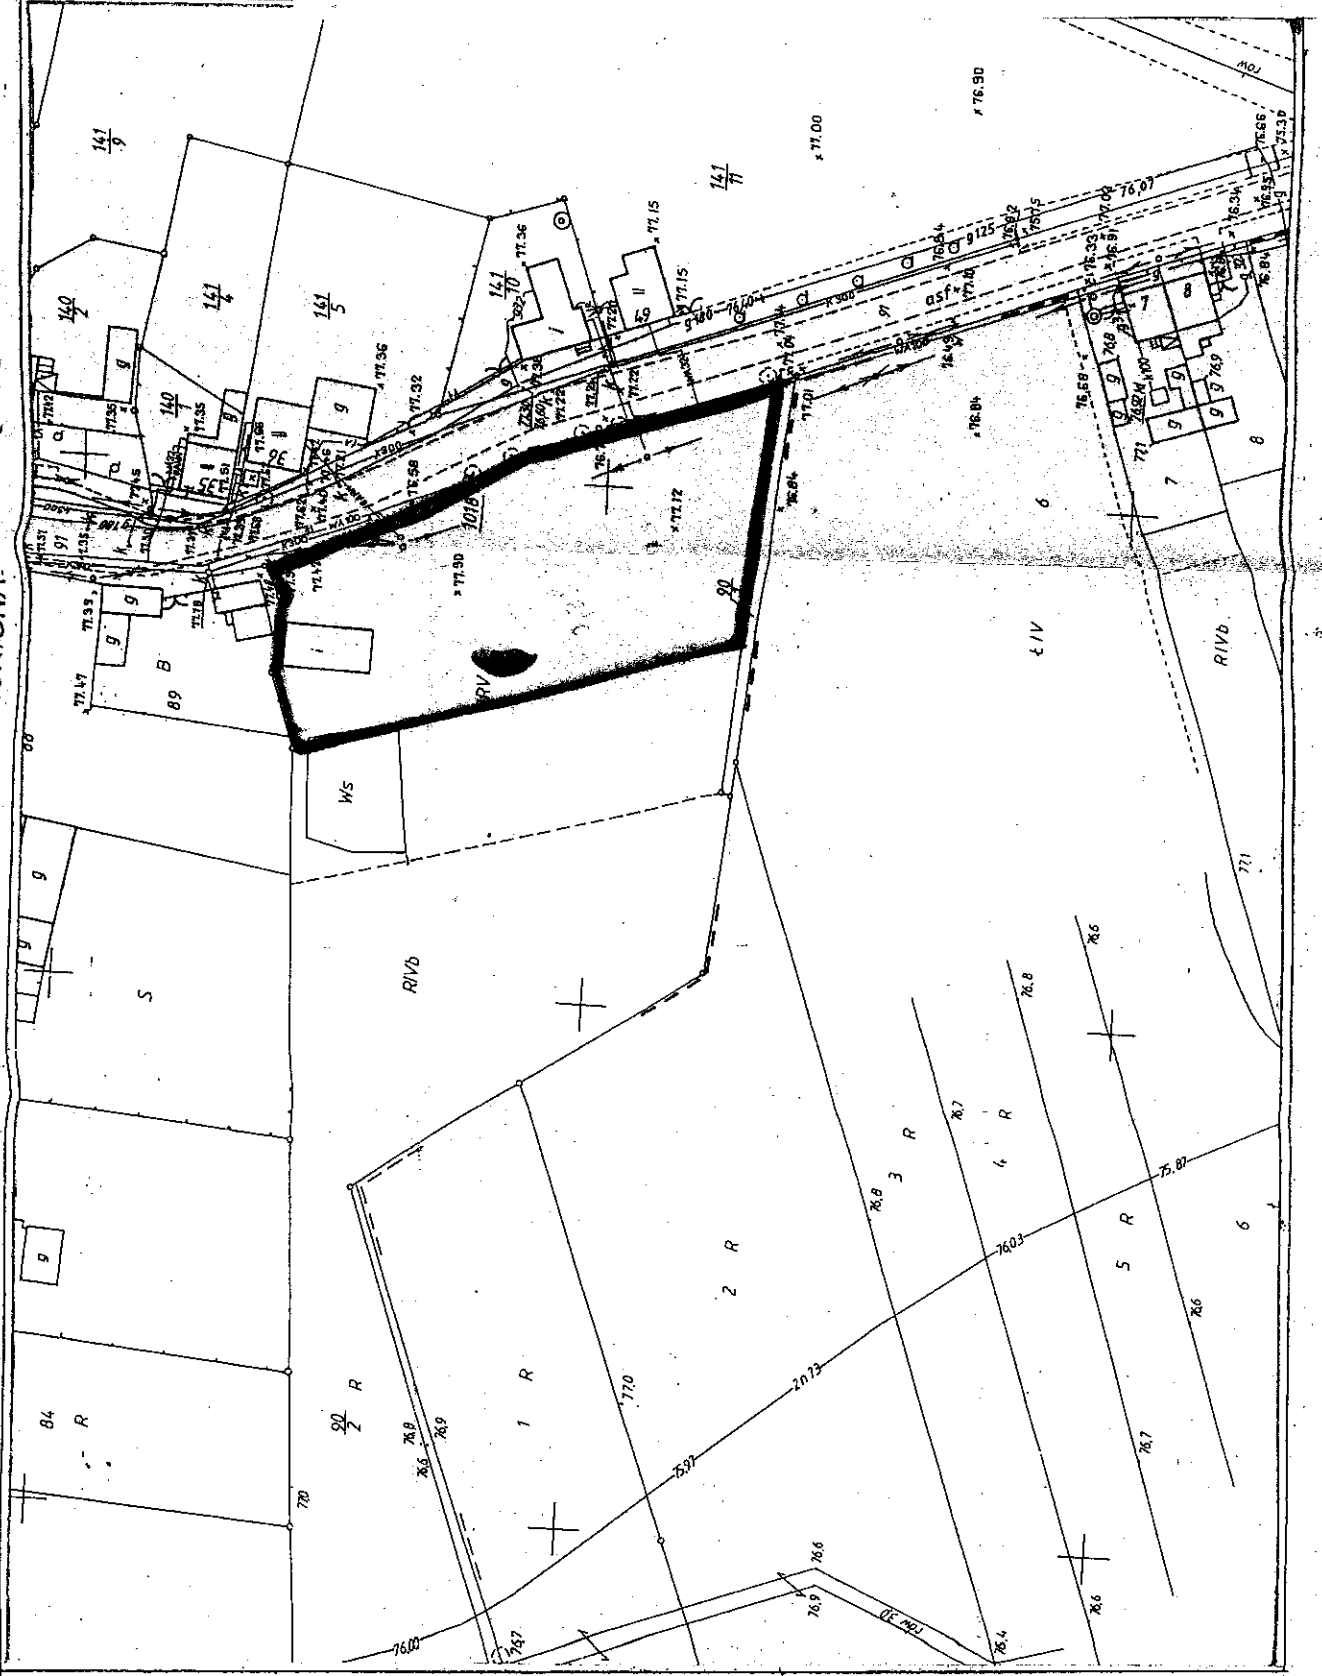

PRZEWODNICZA  
RADA MIEJSKIEJ  
Miasto Opalenica