

UCHWAŁA NR .XVII.147/08
RADY MIEJSKIEJ W OPALENICY
z dnia ...4 września 2008r.

w sprawie pozbawienia części ul. Parkowej w Opalenicy kategorii drogi gminnej.

Na podstawie art. 18 ust. 2 pkt 15 i art. 40 ust. 1 ustawy z dnia 08 marca 1990r. o samorządzie gminnym (Dz.U. z 2001r. Nr 142, poz. 1591, z 2002r. Nr 23, poz. 220, Nr 62, poz. 558, Nr 113, poz. 984, Nr 153, poz. 1271 i Nr 214, poz. 1806, z 2003r. Nr 80, poz. 717 i Nr 162, poz. 1568, z 2004r. Nr 102, poz. 1055 i Nr 116, poz. 1203, z 2005r. Nr 172, poz. 1441 i Nr 175, poz. 1457, z 2006r. Nr 17, poz. 128 i Nr 181, poz. 1337 oraz z 2007r. Nr 48, poz. 327, Nr 138, poz. 974 i Nr 173, poz. 1218) oraz art. 8 ust. 1 i art. 10 ust. 1-3, w związku z art. 7 ust. 2 ustawy z dnia 21 marca 1985r. o drogach publicznych (Dz. U. z 2007 r. Nr 19, poz. 115, Nr 23, poz. 136 i Nr 192, poz. 1381 oraz z 2008r. Nr 54, poz. 326), po zasięgnięciu opinii Zarządu Powiatu Nowotomyskiego – pismo nr PZD 5442a/109/2008 z dnia 3 września 2008r. uchwala się, co następuje:

- § 1. 1. Pozbawia się, ze względu na zmianę lokalizacji przebiegu drogi, część ulicy Parkowej w Opalenicy od km 0+650 do km 0+961, leżącą w granicach administracyjnych miasta Opalenica, kategorii drogi gminnej i zalicza się ją do dróg wewnętrznych, z mocą od 1 stycznia 2009r.
2. Przebieg ulicy określają załączniki graficzne nr 1-3 do uchwały.
- § 2. Wykonanie uchwały powierza się Burmistrzowi Opalenicy.
- § 3. Uchwała wchodzi w życie po upływie 14 dni od dnia ogłoszenia w Dzienniku Urzędowym Województwa Wielkopolskiego.

PRZEWODNICZĄCY
RADY MIEJSKIEJ


Krzysztof Czarnuszcza

UZASADNIENIE

do uchwały Nr XVII/147/08

Rady Miejskiej w Opalenicy

z dnia 4. września 2008r.

w sprawie pozbawienia części ul. Parkowej w Opalenicy kategorii gminnej.

Ulica Parkowa w Opalenicy na całej długości została zaliczona do kategorii dróg gminnych uchwałą nr X/33/85 Rady Narodowej Miasta i Gminy Opalenica z dnia 30 września 1985r. w sprawie zaopiniowania kategorii dróg publicznych przebiegających w granicach miasta i gminy Opalenica.

Zgodnie z tą decyzją Starosty Nowotomyskiego o ustaleniu lokalizacji drogi nr GN.7332/2/07 z dnia 15 października 2007r. ul. Parkowa będzie miała zmieniony przebieg oraz stanowić będzie drogę dojazdową do terenów sportowych w Opalenicy przy ul. Parkowej, a także spełniać będzie funkcję drogi dojazdowej do terenów ogrodów działkowych i terenów leśnych.


Zgodnie z art. 10 ust. 1 i 2 ustawy o drogach publicznych organem właściwym do pozbawienia drogi dotychczasowej kategorii jest organ właściwy do zaliczenia jej do odpowiedniej kategorii.


BURMISTRZ


Ryszard Napierała

Mapa zasadnicza skala 1:1000

Załącznik Nr 1
do uchwały Nr XVII/147/08
Rady Miejskiej w Opalenicy
z dnia 14. IX. 08r.

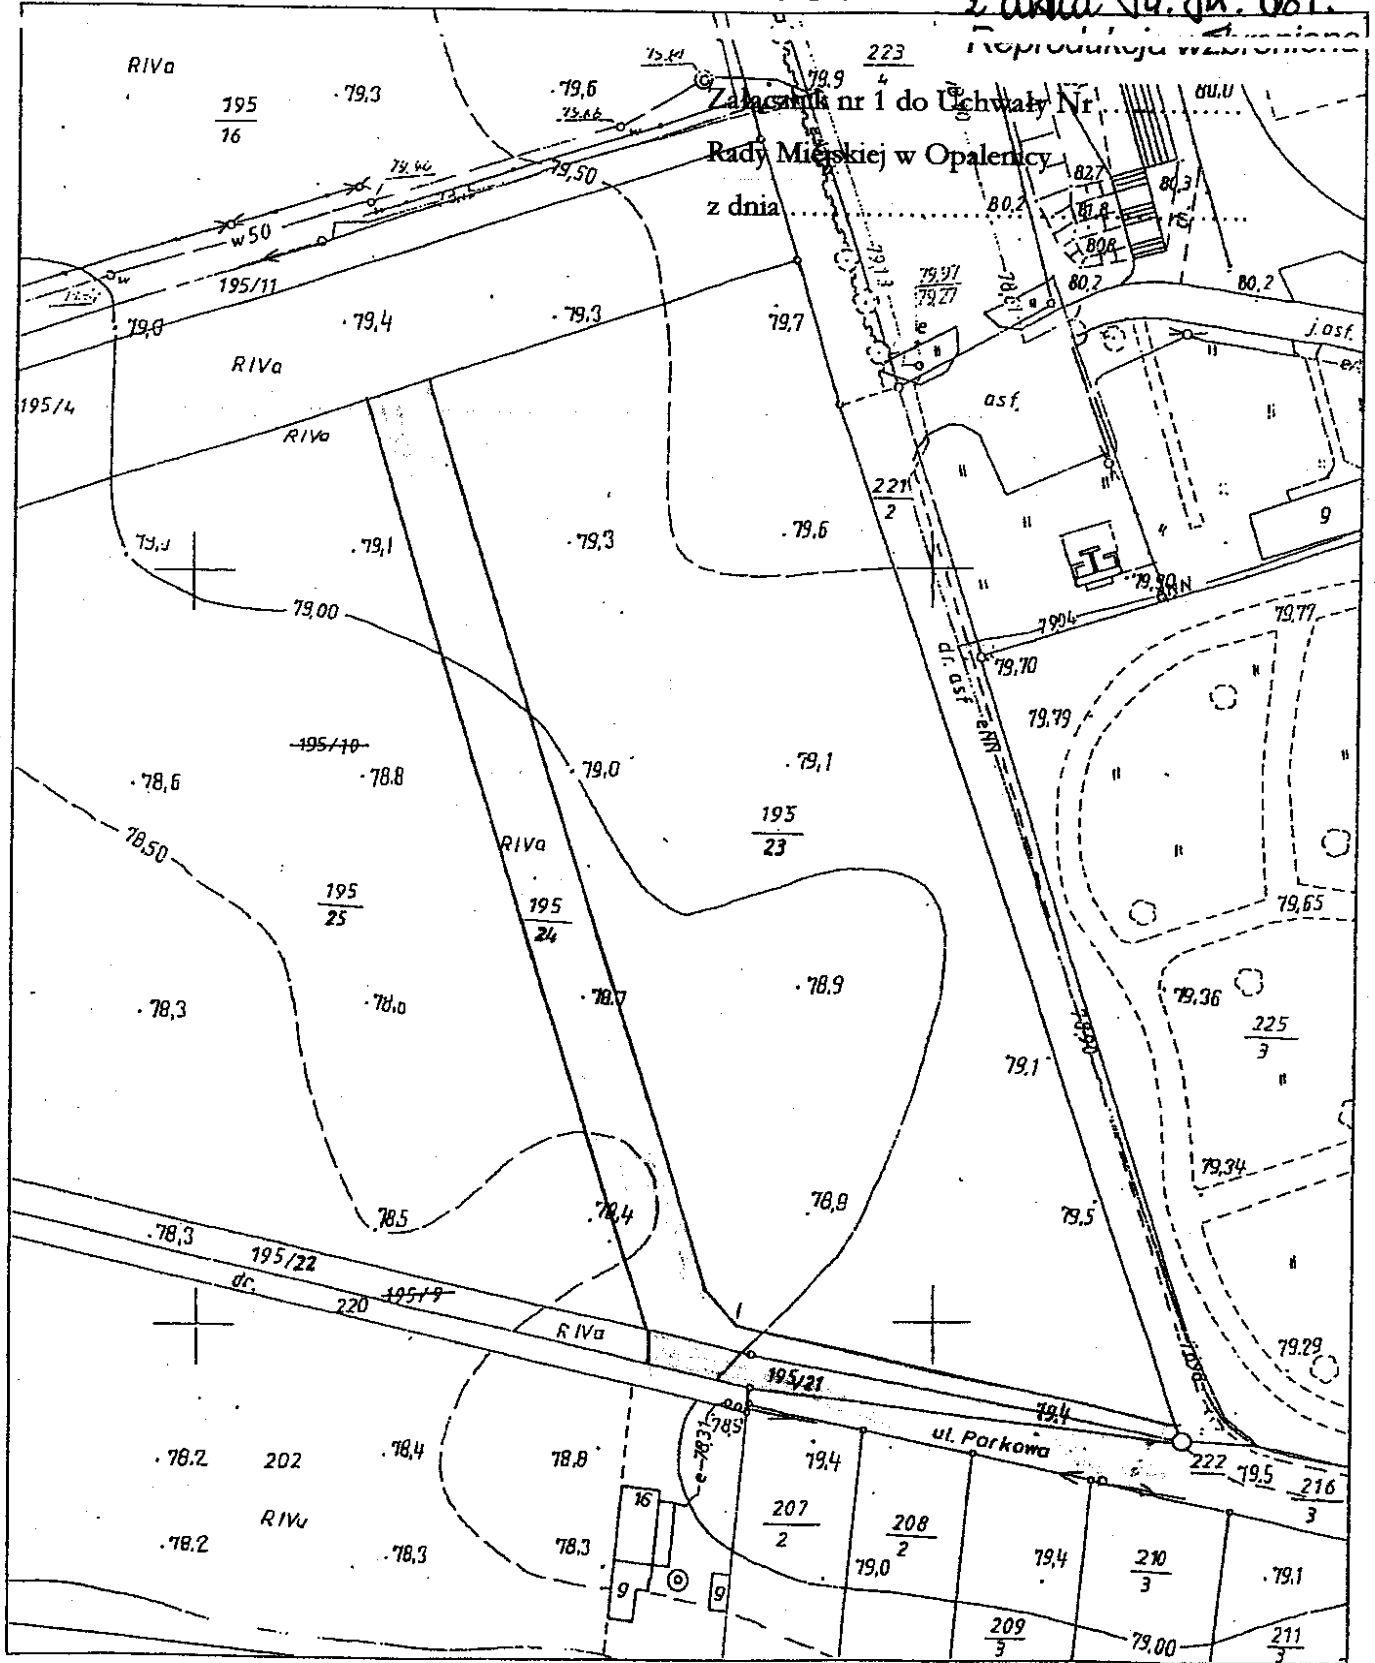

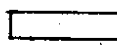 odcinek drogi gminnej przeznaczonej do pozbawienia dotychczasowej kategorii

 przebieg zmienionej lokalizacji


PRZEWODNICZĄCY
RADY MIEJSKIEJ

Krzysztof Czarnuszka

Mapa zasadnicza skala 1:1000

Załącznik Nr 2
do Uchwały Nr XVII/147/08
Rady Miejskiej w Opalenicy
z dnia 4. IX. 08r.

Reprodukcja wzbroniona

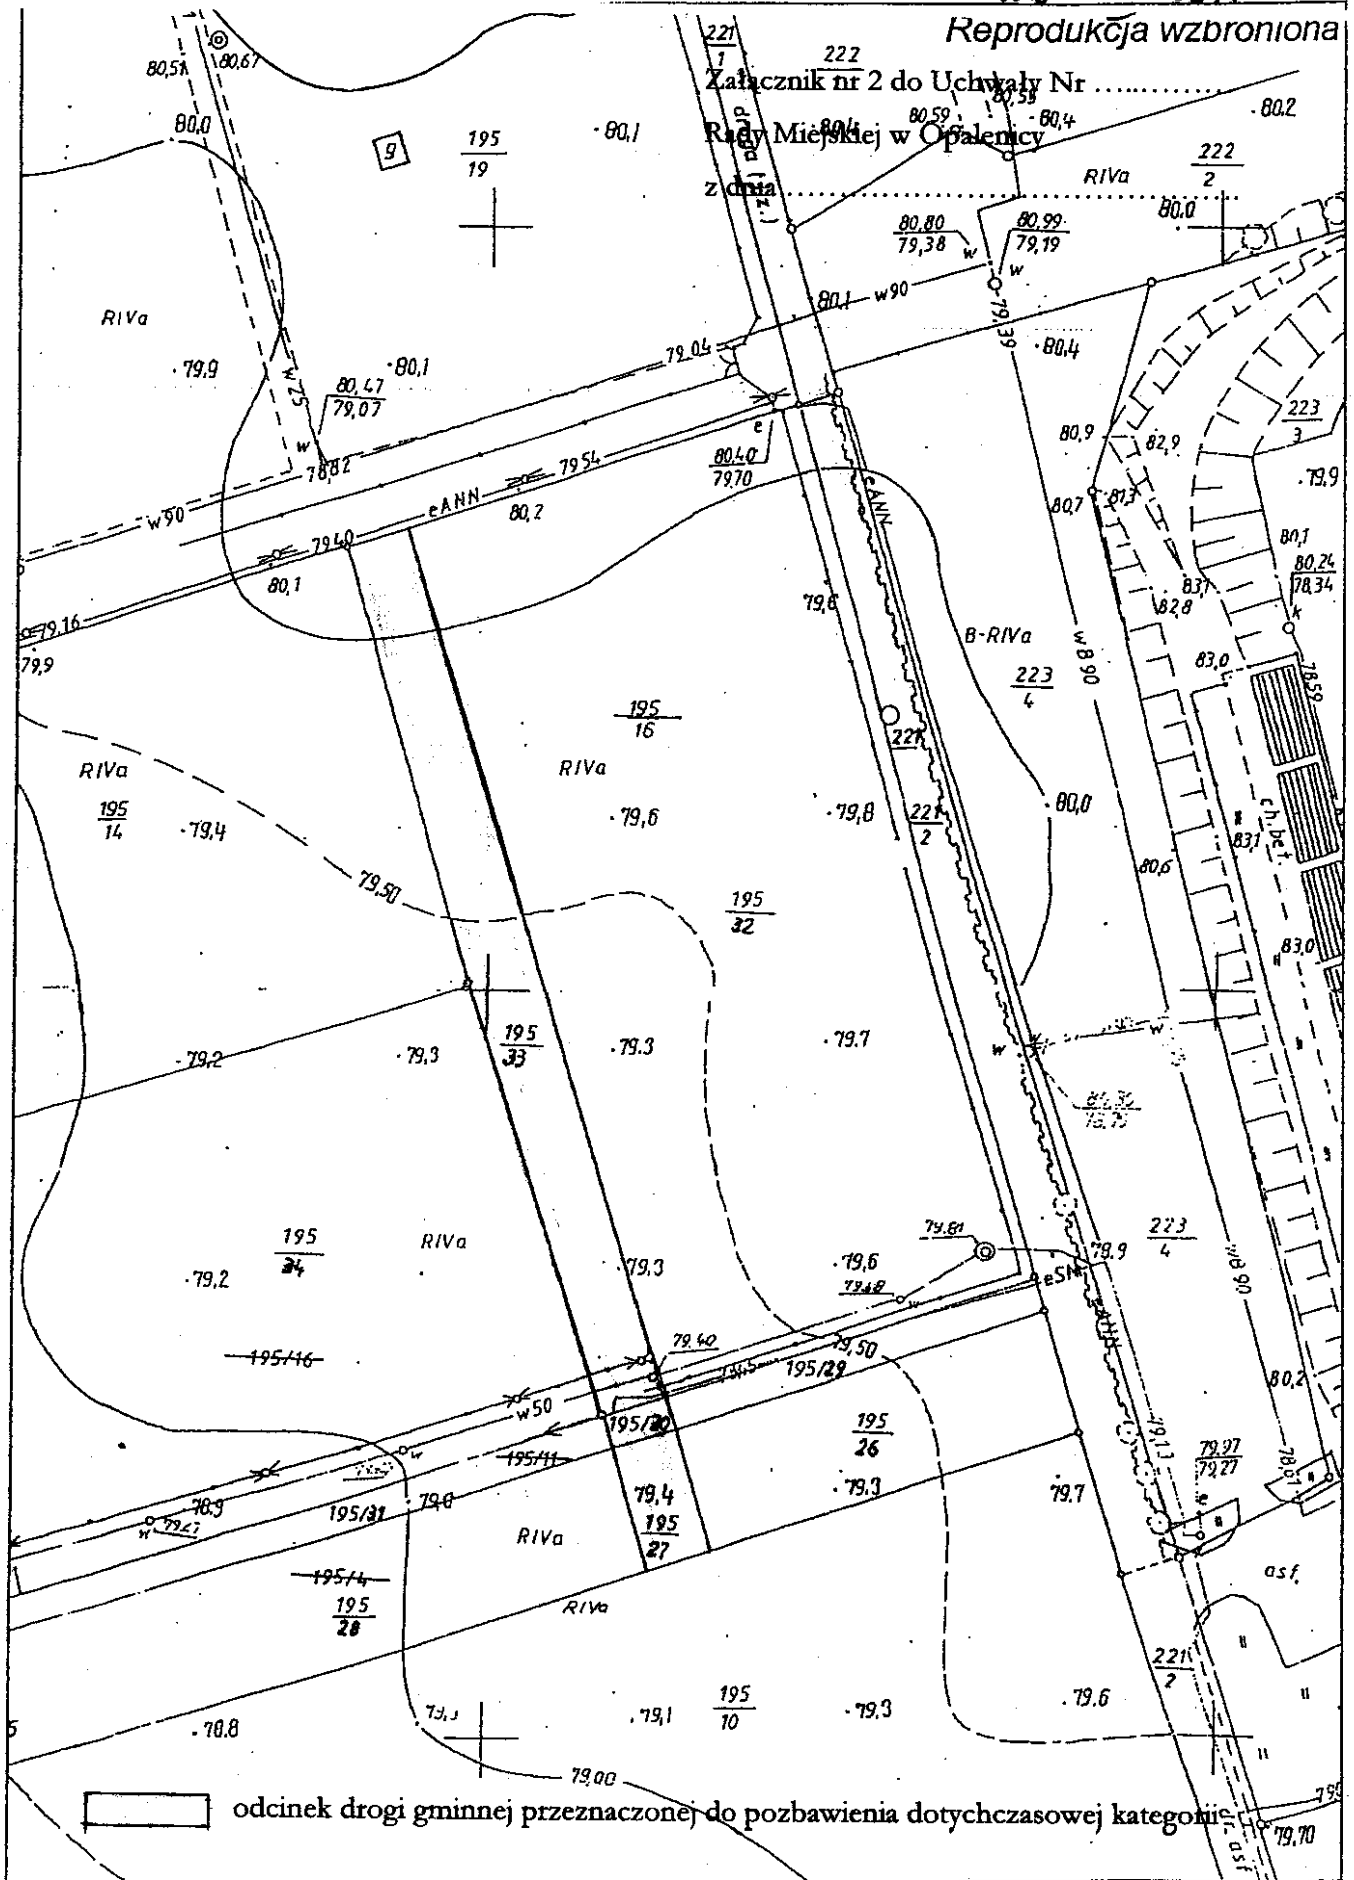


▭ odcinek drogi gminnej przeznaczonej do pozbawienia dotychczasowej kategorii

▬ przebieg zmienionej lokalizacji

PRZEWODNICZĄCY
RADY MIEJSKIEJ
Krzysztof Czarnuszka

Mapa zasadnicza skala 1:1000

Załącznik Nr 3
do Uchwały Nr XVII/147/02
Rady Miejskiej w Opalenicy
z dnia 14. IX. 08r.
Reprodukcja wierznianna

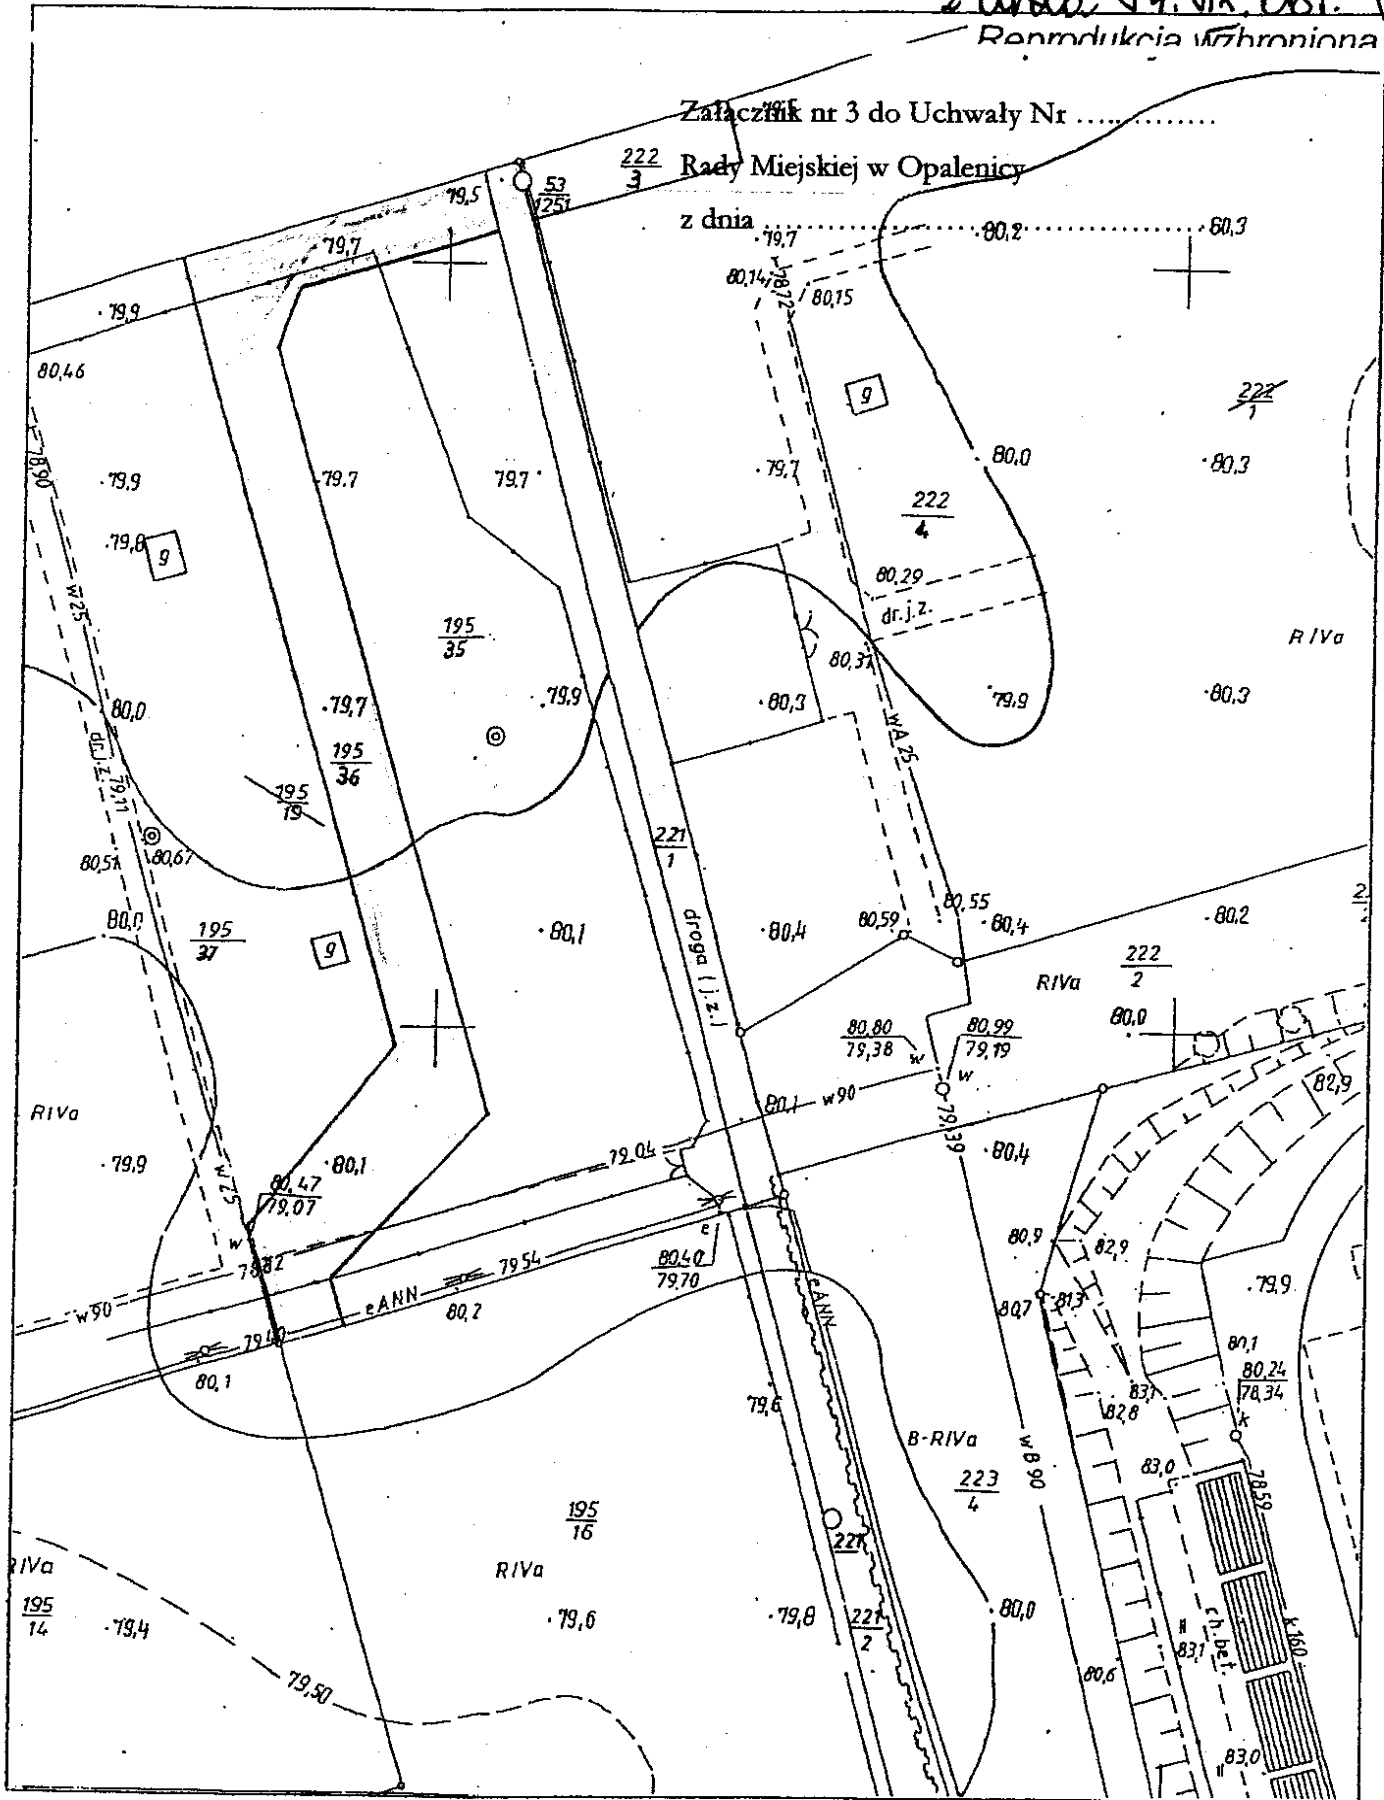

- odcinek drogi gminnej przeznaczonej do pozbawienia dotychczasowej kategorii
 - przebieg zmienionej lokalizacji
- PRZEWODNICZĄCY
RADY MIEJSKIEJ
Krzysztof Czarnuszka